


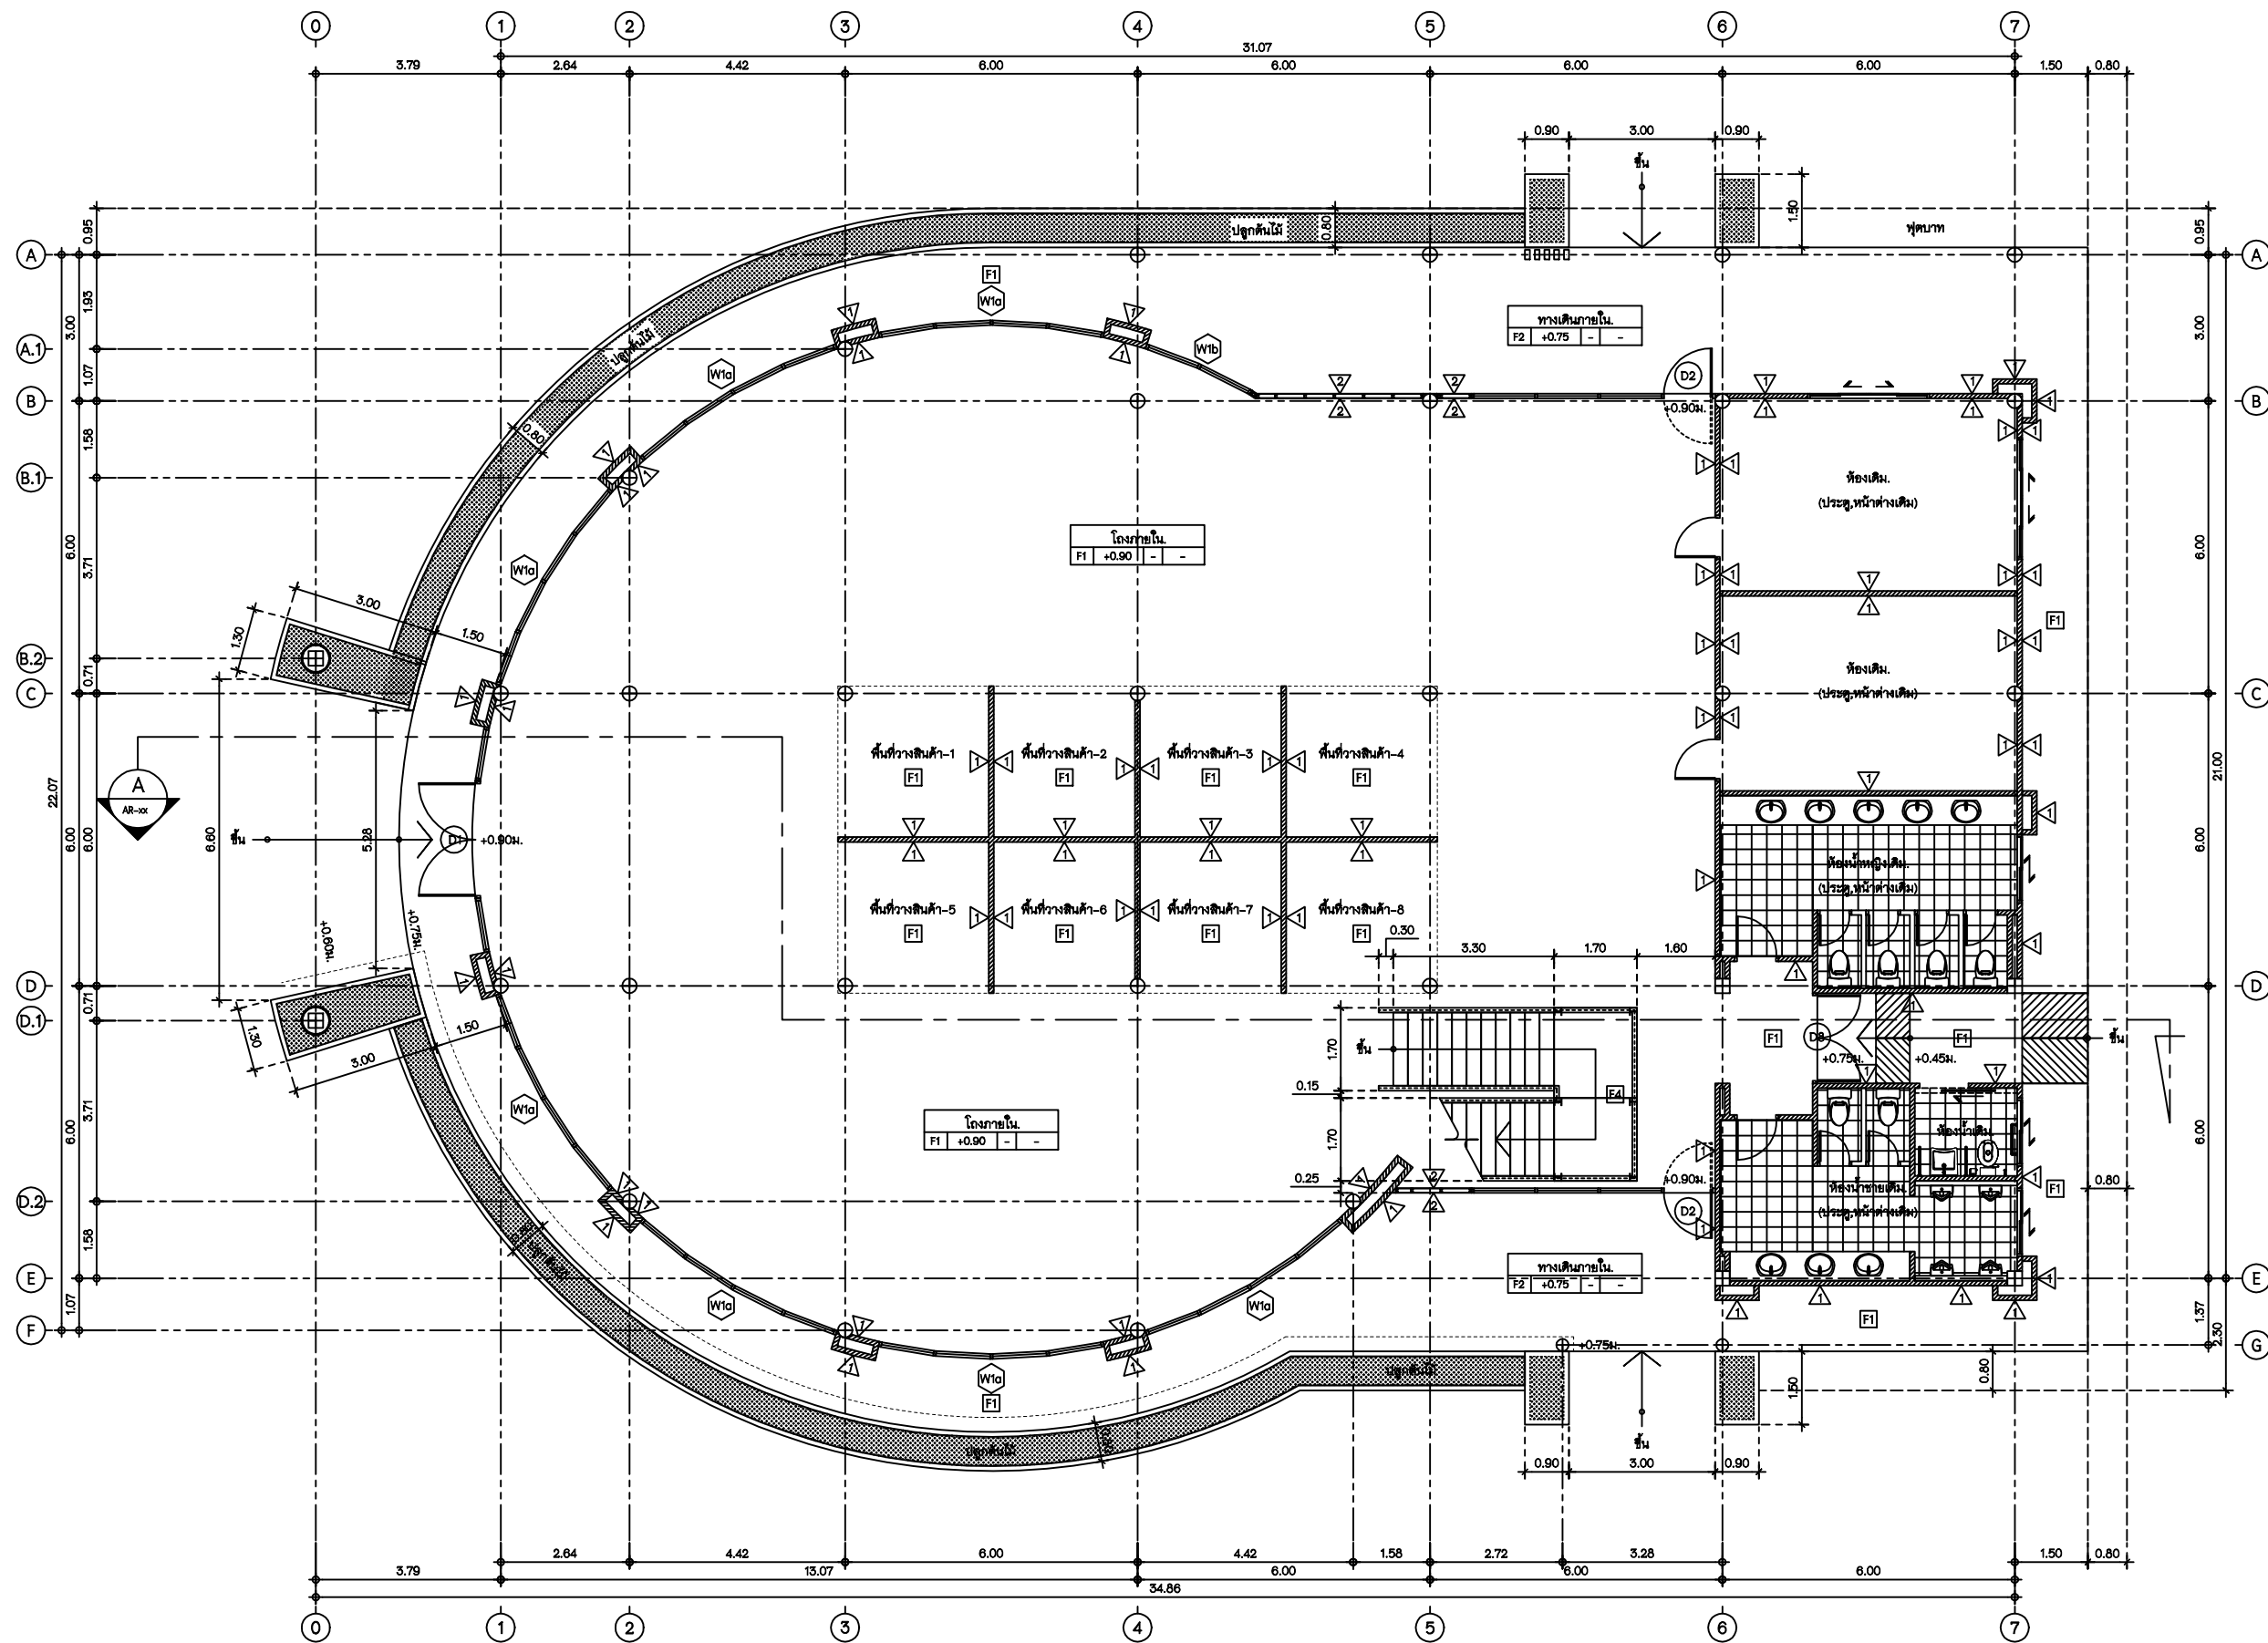

รายละเอียดการประกอบแบบ (ย่อ).

งานพื้น.

- F1 พื้นกระเบื้องเซรามิค
- F2 พื้นกระเบื้อง หิน
- F3 พื้นกระเบื้องเคลือบ สีขาว 30x30 ซม. สีขาว
- F4 พื้นโพรเซสท์ ปูนเอนท์ล็กสีเทา พื้นสีเทา
- F6 พื้นปูแผ่น ซีเมนต์บอร์ด หนา 20 มม. โพรเซสท์

งานผนัง.


- 1 ผนังกระเบื้องเซรามิค ทาสีน้ำอะคริลิก สีขาว ชนิดด้าน
- 2 ผนังโพรเซสท์ปูนเอนท์ล็ก กรุผนังซีเมนต์บอร์ด ความหนา 10 มม. 2 ด้าน สีขาวเรียบ ทาสีน้ำอะคริลิก สีขาว ชนิดด้าน
- 3 ผนังโพรเซสท์ปูนเอนท์ล็ก กรุผนังซีเมนต์บอร์ด ความหนา 10 มม. 1 ด้าน สีขาวเรียบ ทาสีน้ำอะคริลิก สีขาว ชนิดด้าน
- 4 ผนังกระเบื้องเซรามิค+ปูนเอนท์ล็ก ทาสีน้ำอะคริลิก สีขาว ชนิดด้าน
- 5 ผนังกระเบื้องเซรามิค+ปูนเอนท์ล็ก พื้นกระเบื้องเคลือบ 30x30 ซม. สีขาว

งานฝ้าเพดาน.

- C1 ฝ้าเพดานซีเมนต์บอร์ด หนา 9 มม. ชนิดธรรมดา สีขาว รอยต่อเรียบทาสีน้ำอะคริลิก สำหรับฝ้าเพดาน ชนิดด้าน สีขาว โพรเซสท์ กรุผนังซีเมนต์บอร์ด ซี-ไลน์ @ 0.80 ม.8
- C2 ฝ้าเพดานซีเมนต์บอร์ด หนา 9 มม. ชนิดธรรมดา สีขาว รอยต่อเรียบทาสีน้ำอะคริลิก สำหรับฝ้าเพดาน ชนิดด้าน สีขาว โพรเซสท์ กรุผนังซีเมนต์บอร์ด ซี-ไลน์ @ 0.80 ม.8
- C3 ฝ้าเพดานซีเมนต์บอร์ด หนา 8 มม. ชนิดธรรมดา สีขาว รอยต่อเรียบทาสีน้ำอะคริลิก สำหรับฝ้าเพดาน ชนิดด้าน สีขาว โพรเซสท์ กรุผนังซีเมนต์บอร์ด ซี-ไลน์ @ 0.80 ม.8



สัญลักษณ์แสดงทิศ

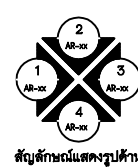

สัญลักษณ์แสดงรูปด้าน

แปลนพื้นที่ - 1.

มาตราส่วน

1 : 100



มหาวิทยาลัยราชภัฏวชิรเวศน์

Good space

บริษัท กู๊ดสเปซ จำกัด (จำกัดความรับผิด)
79 ม.1 แขวงจตุจักร เขตจตุจักร กรุงเทพฯ 10130
โทรศัพท์ 02-2525000 โทรสาร 02-2525000
E-mail: info@goodspace.co.th, www.goodspace.co.th

PROJECT :

โครงการปรับปรุงศูนย์ส่งเสริมศิลปวัฒนธรรม

OWNER :

มหาวิทยาลัยราชภัฏวชิรเวศน์

LOCATION :

มหาวิทยาลัยราชภัฏวชิรเวศน์
ตำบลหนองหาร อำเภอเมืองราชบุรี จังหวัดราชบุรี

ARCHITECT / INTERIOR :

ณัฐวิทย์ จงประเสริฐ

สถาปนิก

สถาปนิก

สถาปนิก

สถาปนิก

STRUCTURAL ENGINEER :

อภินันท์ นิยมพงษ์

วิศวกร

วิศวกร

วิศวกร

วิศวกร

ELECTRICAL ENGINEER :

วิทยา ถิ่นแก้ว

วิศวกร

วิศวกร

วิศวกร

วิศวกร

SANITARY ENGINEER :

จิรพร รุ่งโรจน์ทรัพย์

วิศวกร

วิศวกร

วิศวกร

วิศวกร

APPROVE :

ผู้ตรวจ:

ผู้ตรวจ:

ผู้ตรวจ:

ผู้ตรวจ:

ผู้ตรวจ:

หัวหน้างานจัดการก่อสร้างและผังแม่บท

ผู้อำนวยการกองกายภาพและสิ่งแวดล้อม

รองอธิการบดี

อธิการบดี

DRAWING :

DRAWING TITLE :

แปลนพื้นที่ - 1.

SCALE : 1:100

DATE : 20/08/2564

NOTE :

AR-02